GARTENGESTALTUNG

Bauprojekt

Projektnummer	200013
Adresse	Sara und Adrian Müller Ittingerstrasse 1 8524 Uesslingen
Planmassstab	1:100
Planformat	A2
Gezeichnet	mko/mw
Datum	23.03.2020
Revision	

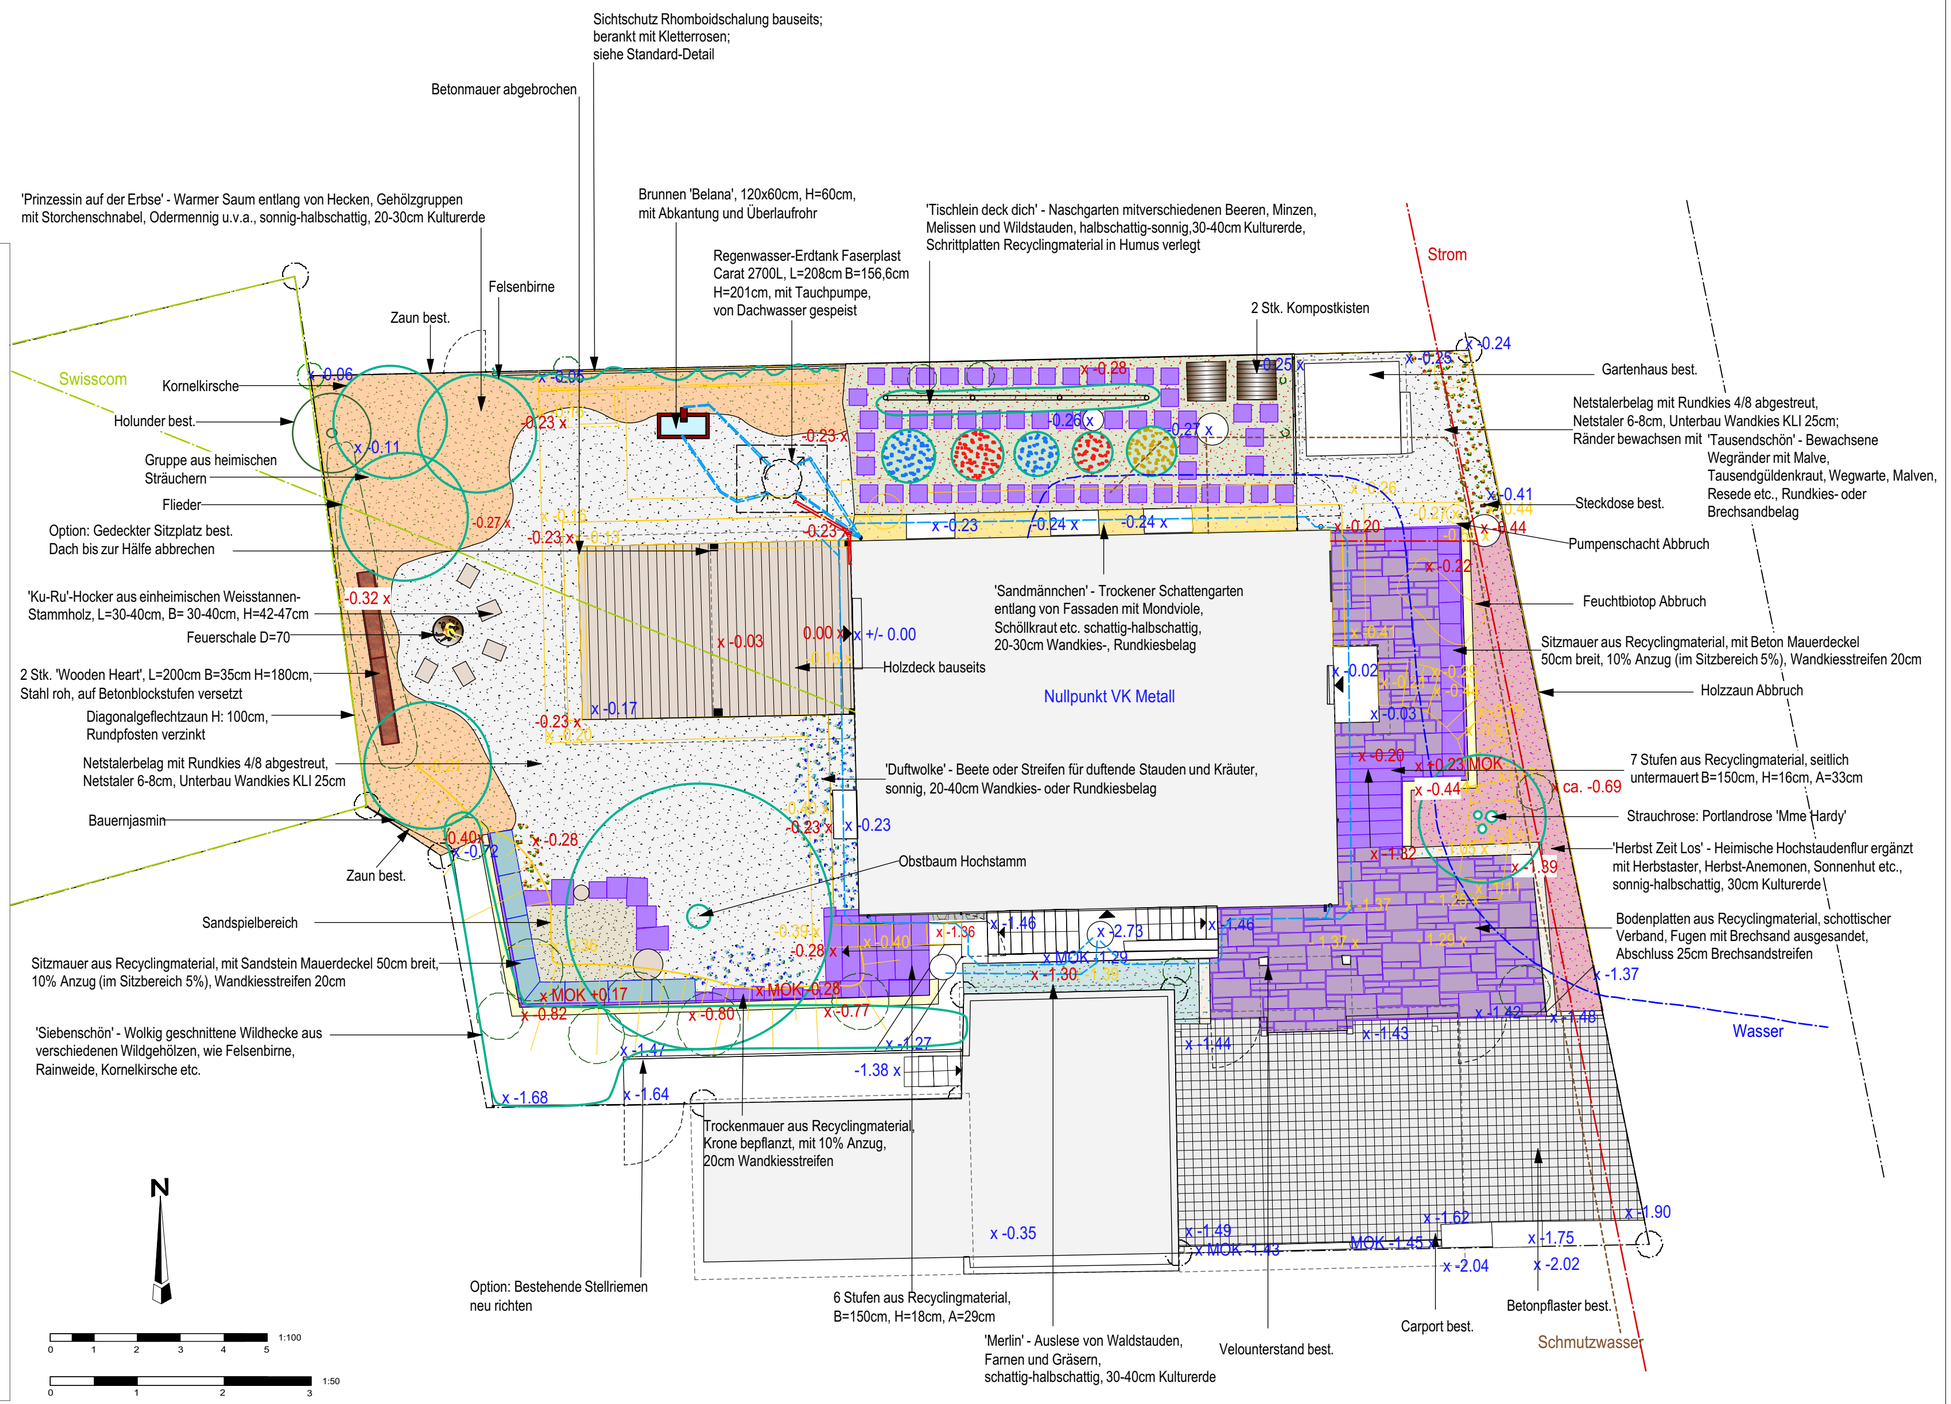

Winkler Richard Naturgärten

- Garten-/ Landschaftsgestaltung
- Naturgärten
- Naturschwimmteiche
- Trockenmauern
- Industrie-/ Gewerbebauten
- Schul-/ Kindergärten
- Pflege von Naturgärten
- Landschaftspflege
- Kurse/Vorträge im Spannungsfeld Natur, Garten und Landschaft

Winkler & Richard AG
Frauenfelderstrasse 27, 9545 Wängi
Tel. 052 378 21 84, Fax 052 378 21 86
info@gartenland.ch, www.gartenland.ch